


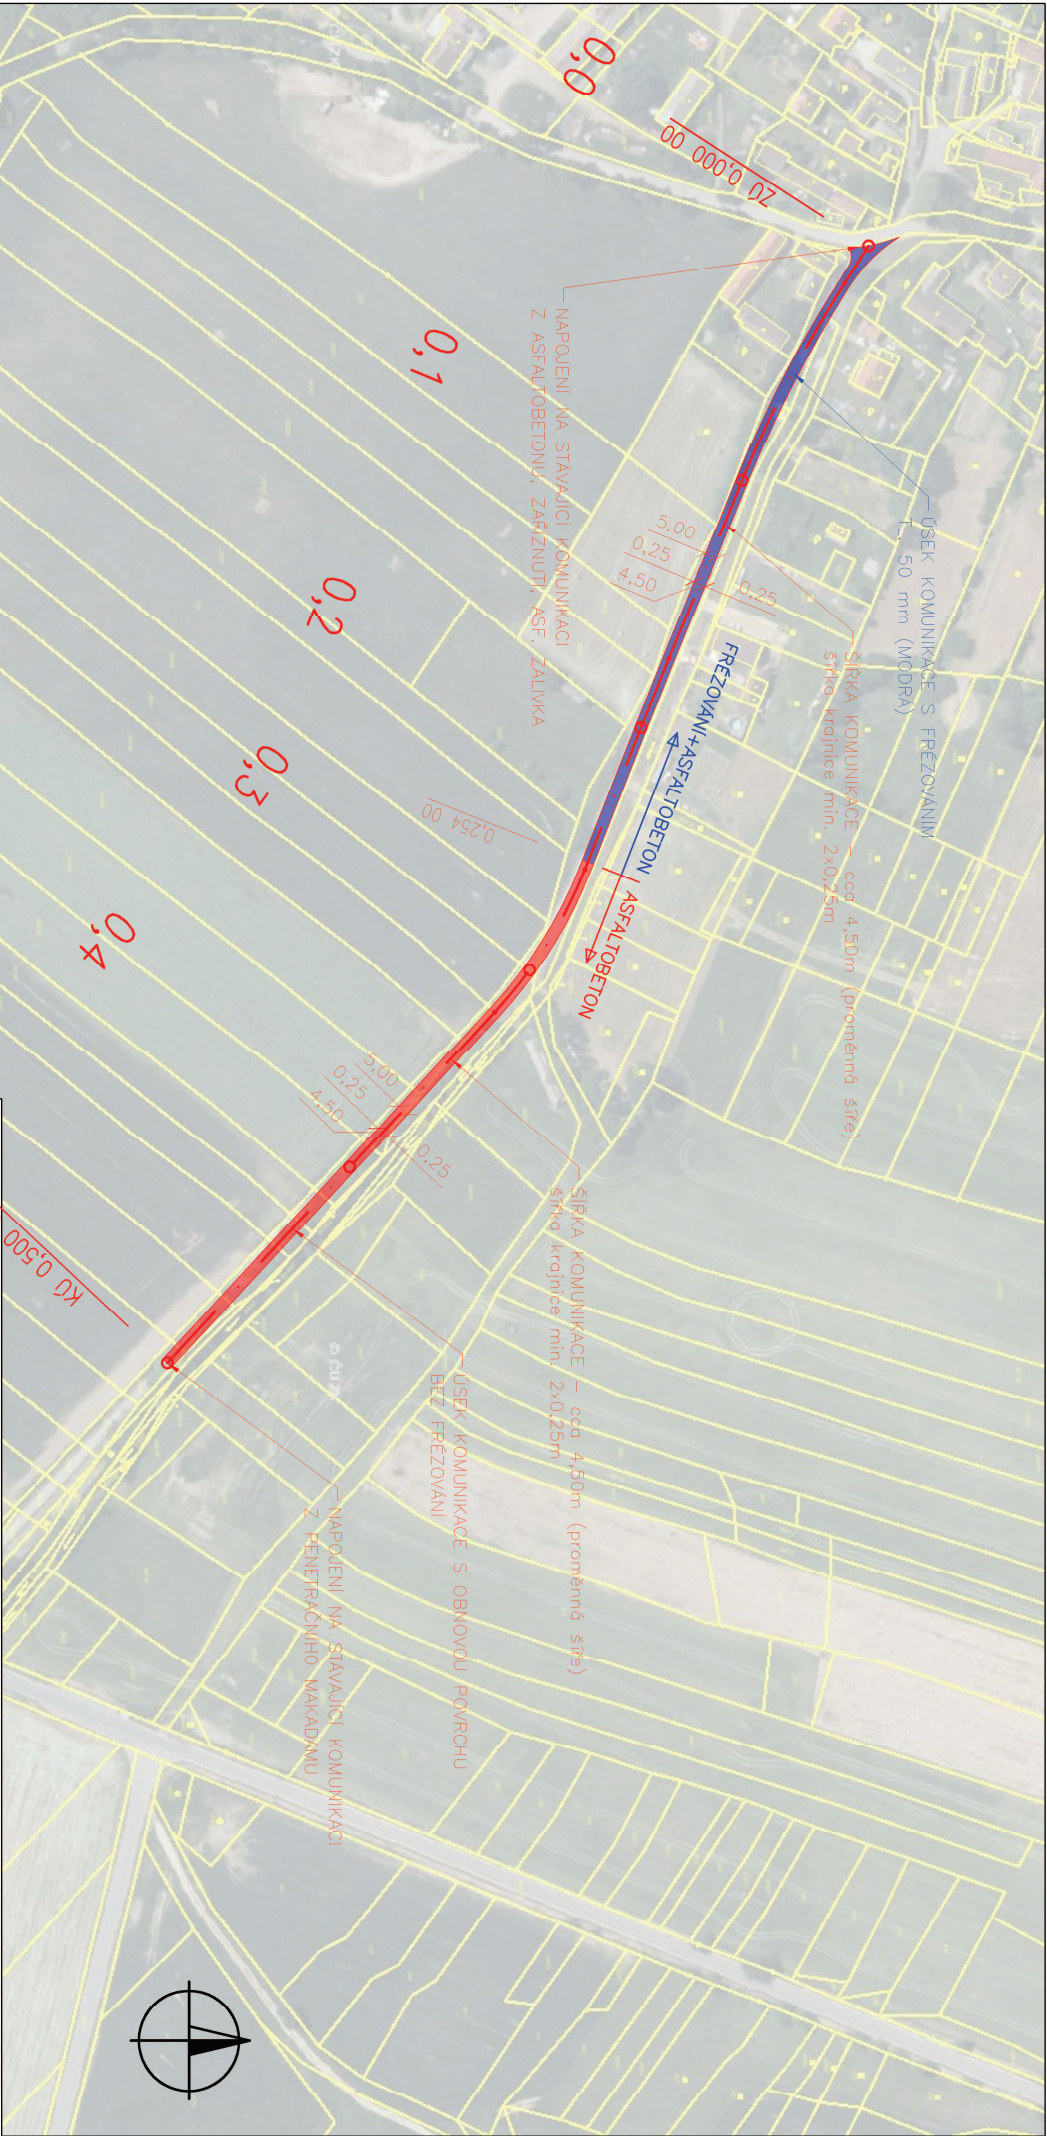

0,5	projektovatel	kreslil	odp. projektant	ved. projektant
	Ing. Petr TOLAR			
	Obj.: Přeborov	KÚ: Přeborov		
	investor: Obec Přeborov			
	Akce:			
Oprava místní komunikace 1c v k.ú. Přeborov				
obsah výkresu:				
SITUACE				
Ing. Petr TOLAR IČO: 766 09 553 petr.tolar@seznam.cz tel: +420 724 37 45 47 ČKAIT: 0102048				
datum: 07/2017				
formát: 2 x A4				
účel:				
měřítko: 1 : 2000				
zak. číslo:				
arch. číslo:				
č. výkresu: C.101.2				