



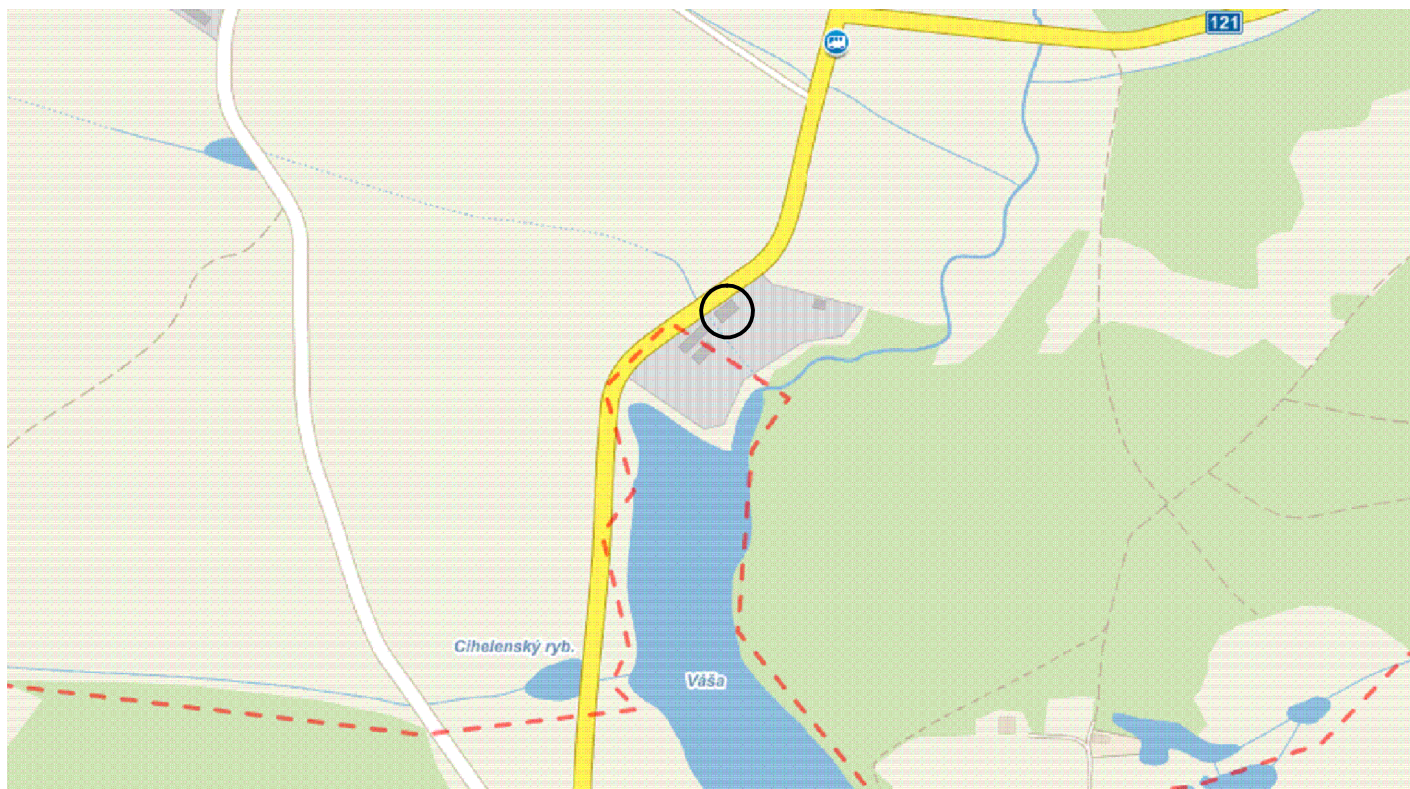

○ ŘEŠENÝ OBJEKT

|                                              |                         |   |                        |
|----------------------------------------------|-------------------------|---|------------------------|
| VYPRACOVAL :                                 | ZODPOVĚDNÝ PROJEKTANT : | <br><b>PROJEKČNÍ KANCELÁŘ</b><br><b>Petr ČERNÝ</b> |                        |
| ING. PETR ČERNÝ                              | ING. PETR ČERNÝ         |   |                        |
| INVESTOR : OBEC PŘEBOROV, PŘEBOROV 23, 39901 |                         | <b>SAŽINOVA 843</b>   | <b>MILEVSKO 399 17</b> |
| STAVBA :                                     |                         | FORMÁT   | 1xA                    |
| <b>ZATEPLENÍ OBJEKTU č.p.79 PŘEBOROV</b>     |                         | DATUM   | 3/2016                 |
|                                              |                         | STUPEŇ   | PROJEKT                |
| OBSAH VÝKRESU :                              |                         | ZAK. ČÍSLO   | 70/2015                |
|                                              |                         | MĚŘITKO   | Č.V. C.1               |
| <b>SITUACE ŠIRŠÍCH VZTAHŮ</b>                |                         |   |                        |

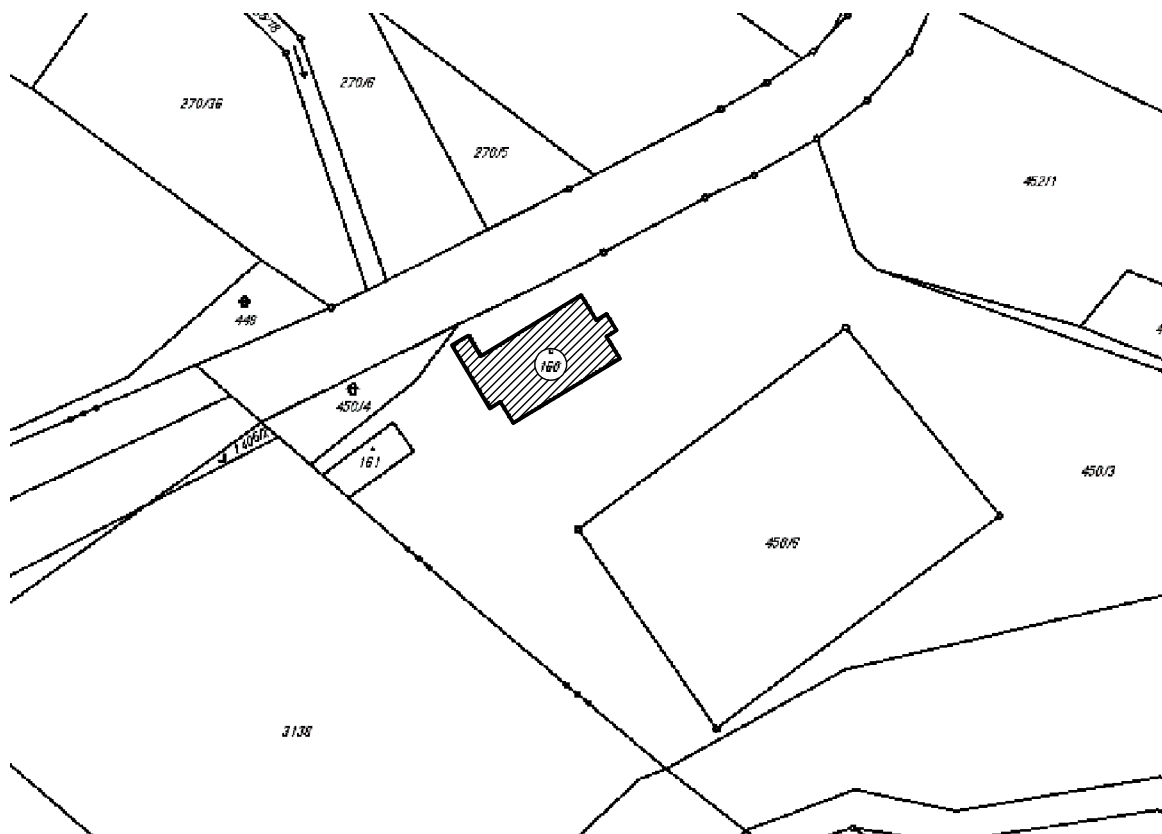

ŘEŠENÝ OBJEKT



**PROJEKČNÍ KANCELÁŘ**

**Petr ČERNÝ**

|                                              |                         |              |                 |
|----------------------------------------------|-------------------------|--------------|-----------------|
| VYPRACOVAL :                                 | ZODPOVĚDNÝ PROJEKTANT : |              |                 |
| ING. PETR ČERNÝ                              | ING. PETR ČERNÝ         |              |                 |
| INVESTOR : OBEC PŘEBOROV, PŘEBOROV 23, 39901 |                         | SAŽINOVA 843 | MILEVSKO 399 17 |
| STAVBA :                                     |                         | FORMÁT       | 1xA             |
| <b>ZATEPLENÍ OBJEKTU č.p.79 PŘEBOROV</b>     |                         | DATUM        | 3/2016          |
|                                              |                         | STUPEŇ       | PROJEKT         |
|                                              |                         | ZAK. ČÍSLO   | 70/2015         |
| OBSAH VÝKRESU :                              |                         | MĚŘÍTKO      | Č.V.            |
| <b>SITUACE KATASTRÁLNÍ</b>                   |                         | 1:1000       | <b>C.2</b>      |